


平 面 図

設計図凡例	名称	記号	名称	記号	名称	記号	名称	記号	設計図凡例	名称	記号	名称	記号	名称	記号	名称	記号
	汚水管	———	トラップ柵	⊕ □	小便器	▽	管の交差	—+—		取付管	┆- - - -	床上(中間)掃除口	●—	流し	□	建物外周	—┆—
	雨水管渠	- - - - -	グリストラップ	—GT—	ストール小便器	◡	立管	○		公共マンホール	—●—	床下掃除口	┆—	掃除用流し	□ SS	建物間仕切	—┆—
	通気管	- - - - -	ビニール製トラップ	—●—	手洗器	○ ○	排水溝	═══		汚水柵	○ □	和風便器	○ ○	浴槽	□ B	既設管	—┆—
汚水本管	←——	床排水トラップ	●—	洗面器	□ ◡	敷地境界線	- - - - -	雨水柵	⊗ ⊗	洋風便器	○ ◡	既設の器具等	□ ◡	既設管の撤去	—┆—		

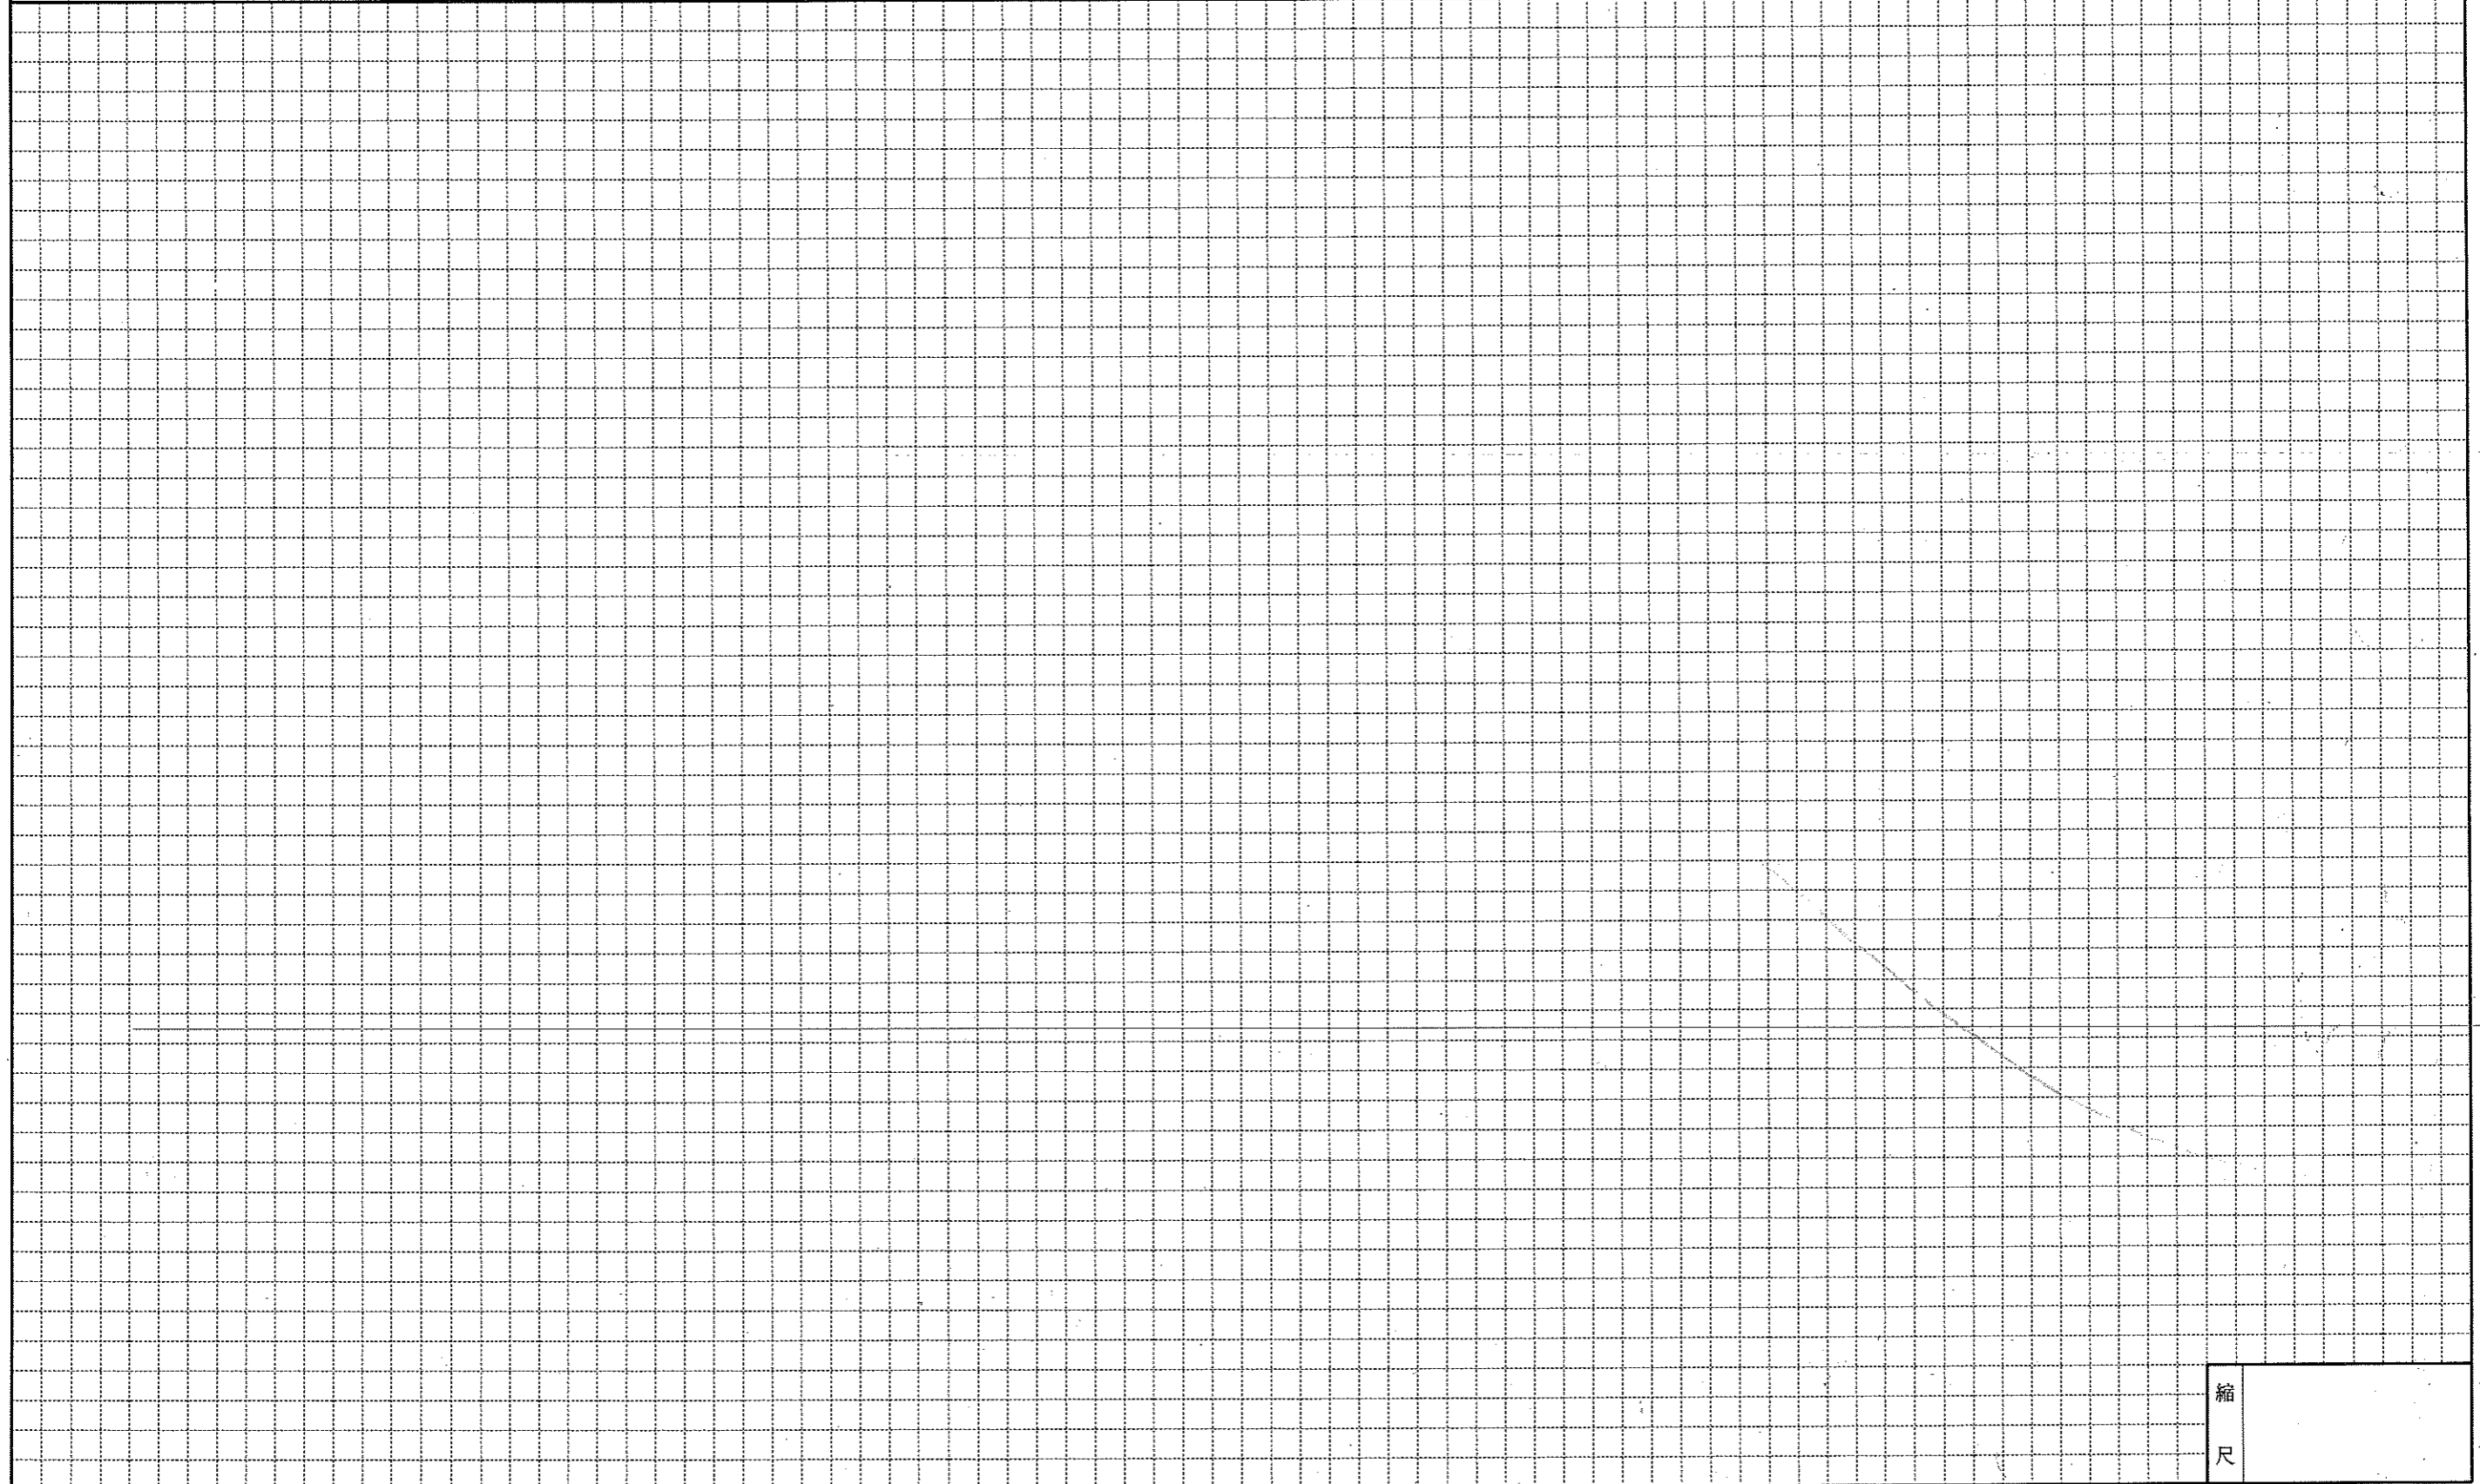

縮
尺

立 面 図

設計図凡例	名称	記号	名称	記号	名称	記号	名称	記号	設計図凡例	名称	記号	名称	記号	名称	記号	名称	記号
	汚水管	———	トラップ柵	⊕ ⊔	小便器	▽	管の交差	—└—		取付管	└---	床上(中間)掃除口	⊙—	流し	□	建物外周	—└—
	雨水管渠	- - - - -	グリストラップ	—G—	ストール小便器	◡	立管	○		公共マンホール	—●—	床下掃除口	—└—	掃除用流し	□ SS	建物間仕切	—└—
	通気管	- - - - -	ビニール製トラップ	—●—	手洗器	□ □	排水溝	═══		汚水柵	○ □	和風便器	○ ○	浴槽	□ B	既設管	—└—
	汚水本管	←——	床排水トラップ	●—	洗面器	□ ◻	敷地境界線	—└—		雨水柵	⊗ ⊘	洋風便器	○ ◡	既設の器具等	□ ◻	既設管の撤去	—└—

